

ТОО «МЕДИА ПРОЕКТ»
ГСЛ №00262 от 28.12.2005г.



СОГЛАСОВАНО
главный архитектор г.Жезказган

_____Мазий Д.Д.

«_____» _____ 2015г.

Эскизный проект
на строительство пристройки к зданию операторной АЗС №7
г.Жезказган, пр.Мира

Директор ТОО «МЕДИА ПРОЕКТ» _____ Ярох А.Г.

Заказчик: ТОО «S-MUNAY»

г.Жезказган 2015.

Ведомость чертежей

№ п/п	Наименование	Лист
1	Общие данные	
2	Генплан	
3	Проектный план	
4	Вид в перспективе	
5	Вид в перспективе	
6	Существующее положение	

Наружная отделка: Стены - керамогранит серый.
Фронтон- керамогранит коричневый.
Окна - из ПВХ профиля коричневого цвета.
Фронтон- из алюминиевых панелей синего цвета. Верхняя часть
небесно-голубой цвет.

Общие данные

Эскизный проект "Расширения существующего магазина с размещением кондитерской", разработан ТОО "МЕДИА ПРОЕКТ"
ГОССТРОЙ Лицензия ГСЛ № 00262 от 28.12.2005 г. по заказу ТОО "S-MUNAY"

Область применения

- климатический район - IIIА
- расчетная зимняя температура наружного воздуха - 31°С
- масса снегового покрова - 70кг/м²
- скоростной напор ветра на высоте 10м - 38кг/м²


Архитектурно-планировочное решение

Эскизный проект предусматривает строительство пристройки к операторской с целью расширения полезной площади. По архитектурно-планировочному решению проектируемая пристройка имеет прямоугольную форму в плане, с размерами - 5,0 х 6,0м. Пристройка одноэтажная, без подвала. Высота этажа от пола до потолка 2,9м. Площадь застройки составляет - 30,0м².
Фундамент - монолитный;
Стены - мелкий шлакоблок с утеплителем из минплиты.


						2015 -03- ЭП			
						Карагандинская область, г.Жезказган, пр.Мира, АЗС			
изм.	кол.уч	лист	№ док	подпись	дата				
директор	Ярох А.Г.					Пристройка к зданию операторная АЗС №7	стадия	лист	листов
исполнил	Ярох А.Г.						ЭП	1	
						Общие данные	ТОО "МЕДИА ПРОЕКТ" ГСЛ №00262		

Экспликация зданий и сооружений


<i>N</i>	<i>Наименование</i>	<i>Примечание</i>
<i>1</i>	<i>Проектируемая пристройка</i>	
<i>2</i>	<i>Здание операторной</i>	
<i>3</i>	<i>Подземные резервуары ГСМ</i>	

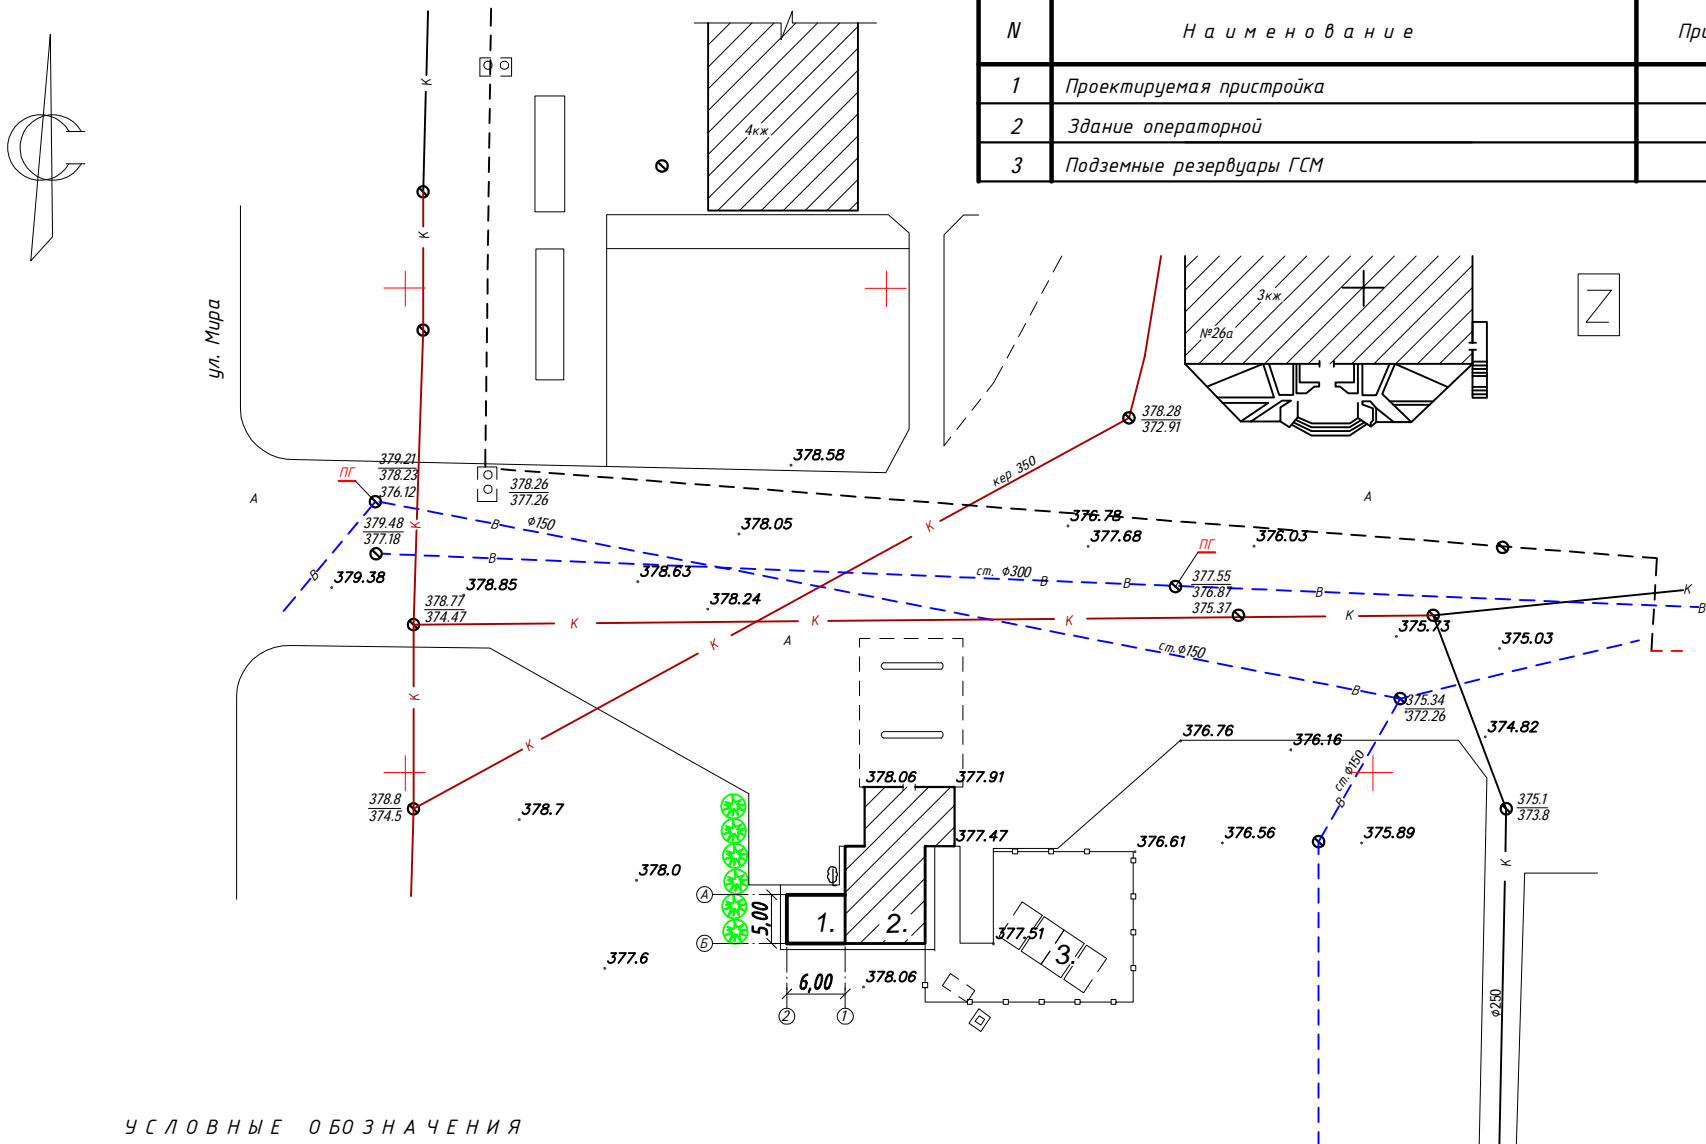

У С Л О В Н Ы Е О Б О З Н А Ч Е Н И Я

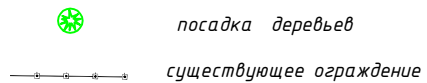

2015 -03- ЭП				Карагандинская область, г.Жезказган, пр.Мира, АЗС			
Исполн.	Ярох А.			Пристройка к существующему зданию "Операторная" АЗС №7	Стадия	Лист	Листов
					Р.П.	2	
					Генплан М1: 500		
					ТОО "МЕДИА ПРОЕКТ" ГЛ №00262 от 28.12.2005г.		

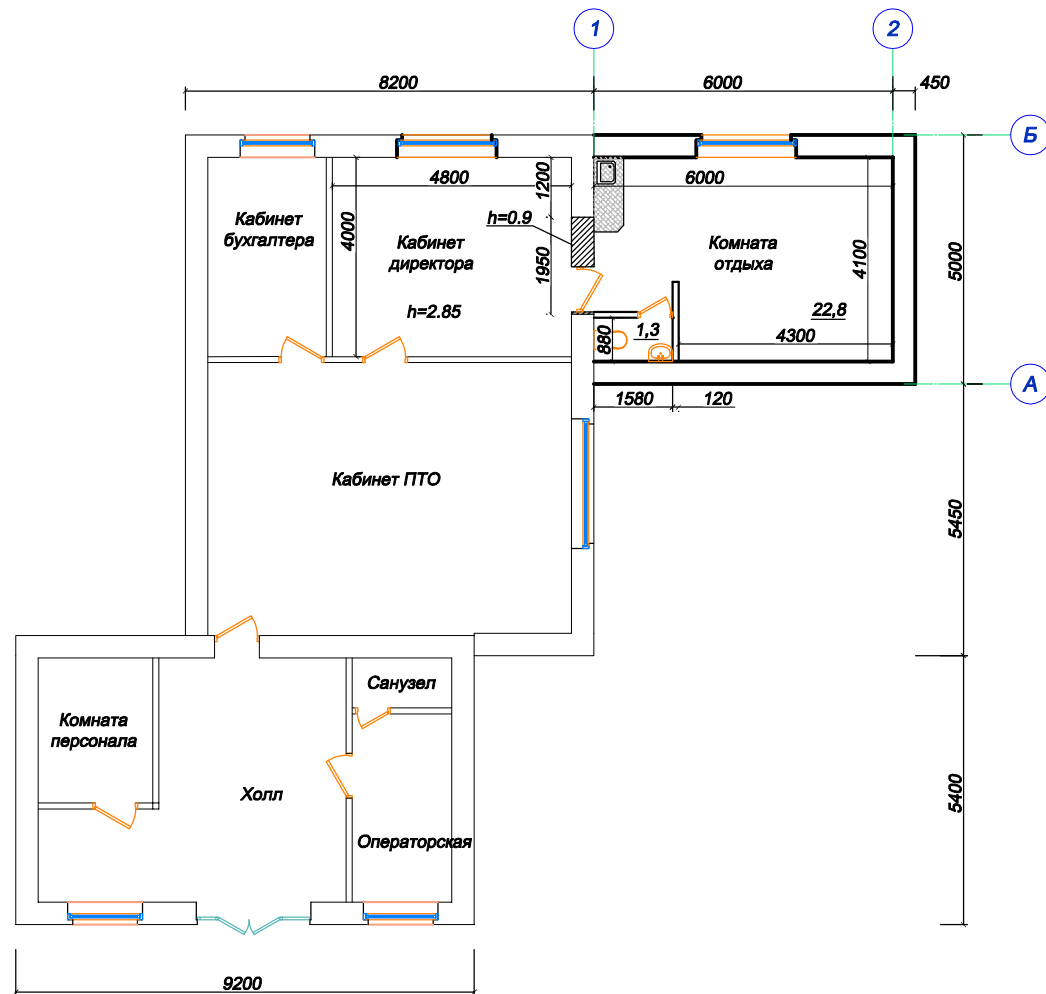

						2015 -03- ЭП		
						Карагандинская область, г.Жезказган, пр.Мира, АЗС		
изм.	кол.уч.	лист	№ док	подпись	дата	Присройка к зданию операторная АЗС №7	стадия	лист
							ЭП	3
исполнил	Ярох А.Г.					План проектный	ТОО "МЕДИА ПРОЕКТ"	
							ГСЛ/№00262	

формат А3



						2015 -03- ЭП		
						Карагандинская область, г.Жезказган, пр.Мира, АЗС		
изм.	кол.уч	лист	№ док	подпись	дата	Пристройка к зданию операторная АЗС №7	стадия	лист
							ЭП	4
исполнил	Ярох А.Г.					Вид в перспективе	ТОО "МЕДИА ПРОЕКТ"	
							ГСЛ №00262	
							формат А3	



						2015 -03- ЭП		
						Карагандинская область, г.Жезказган, пр.Мира, АЗС		
изм.	кол.уч	лист	№ док	подпись	дата	Пристройка к зданию операторная АЗС №7	стадия	лист
							ЭП	5
исполнил	Ярох А.Г.					Вид в перспективе	ТОО "МЕДИА ПРОЕКТ"	
							ГСЛ №00262	
							формат А3	



						2015 -03- ЭП		
						Карагандинская область, г.Жезказган, пр.Мира, АЗС		
изм.	кол.уч	лист	№ док	подпись	дата	Пристройка к зданию операторная АЗС №7	стадия	лист
							ЭП	6
исполнил	Ярох А.Г.					Существующее положение	ТОО "МЕДИА ПРОЕКТ"	
							ГСЛ №00262	
							формат А3	